


VIA ASCHENEZ

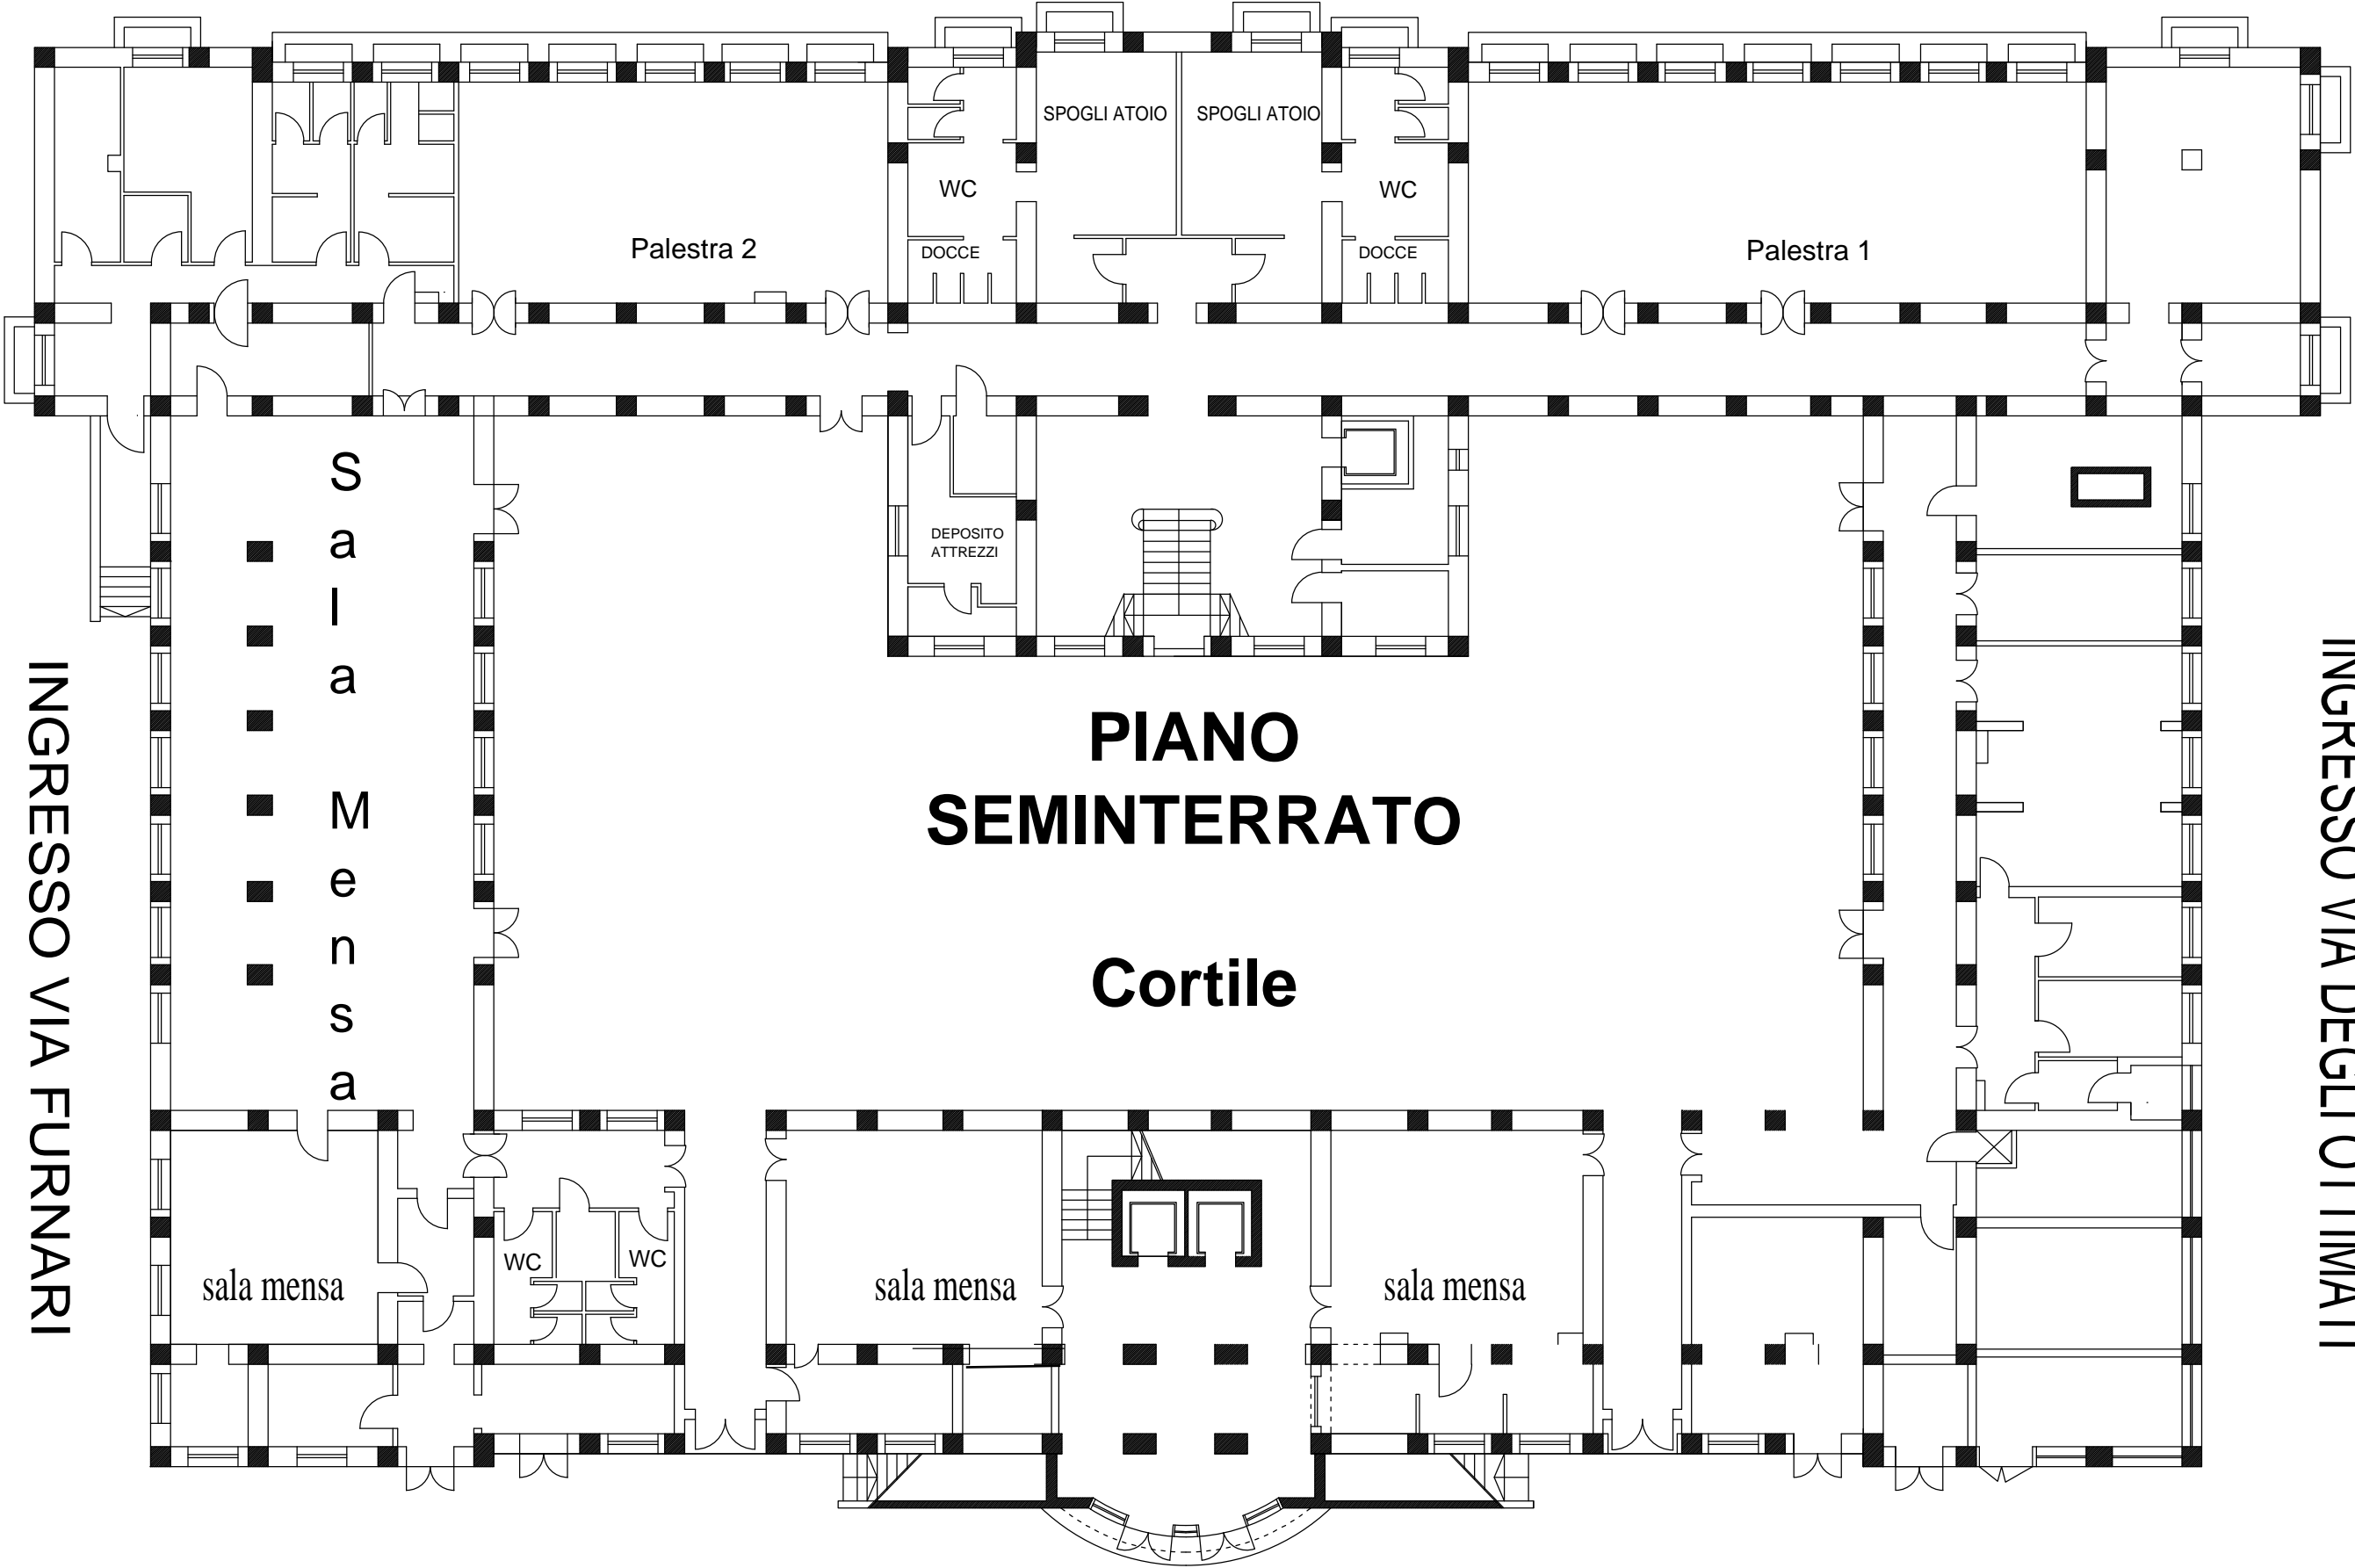

INGRESSO VIA FURNARI

INGRESSO VIA DEGLI OTTIMATI

PIANO  
SEMINTERRATO

Cortile