


VIA ASCHENEZ

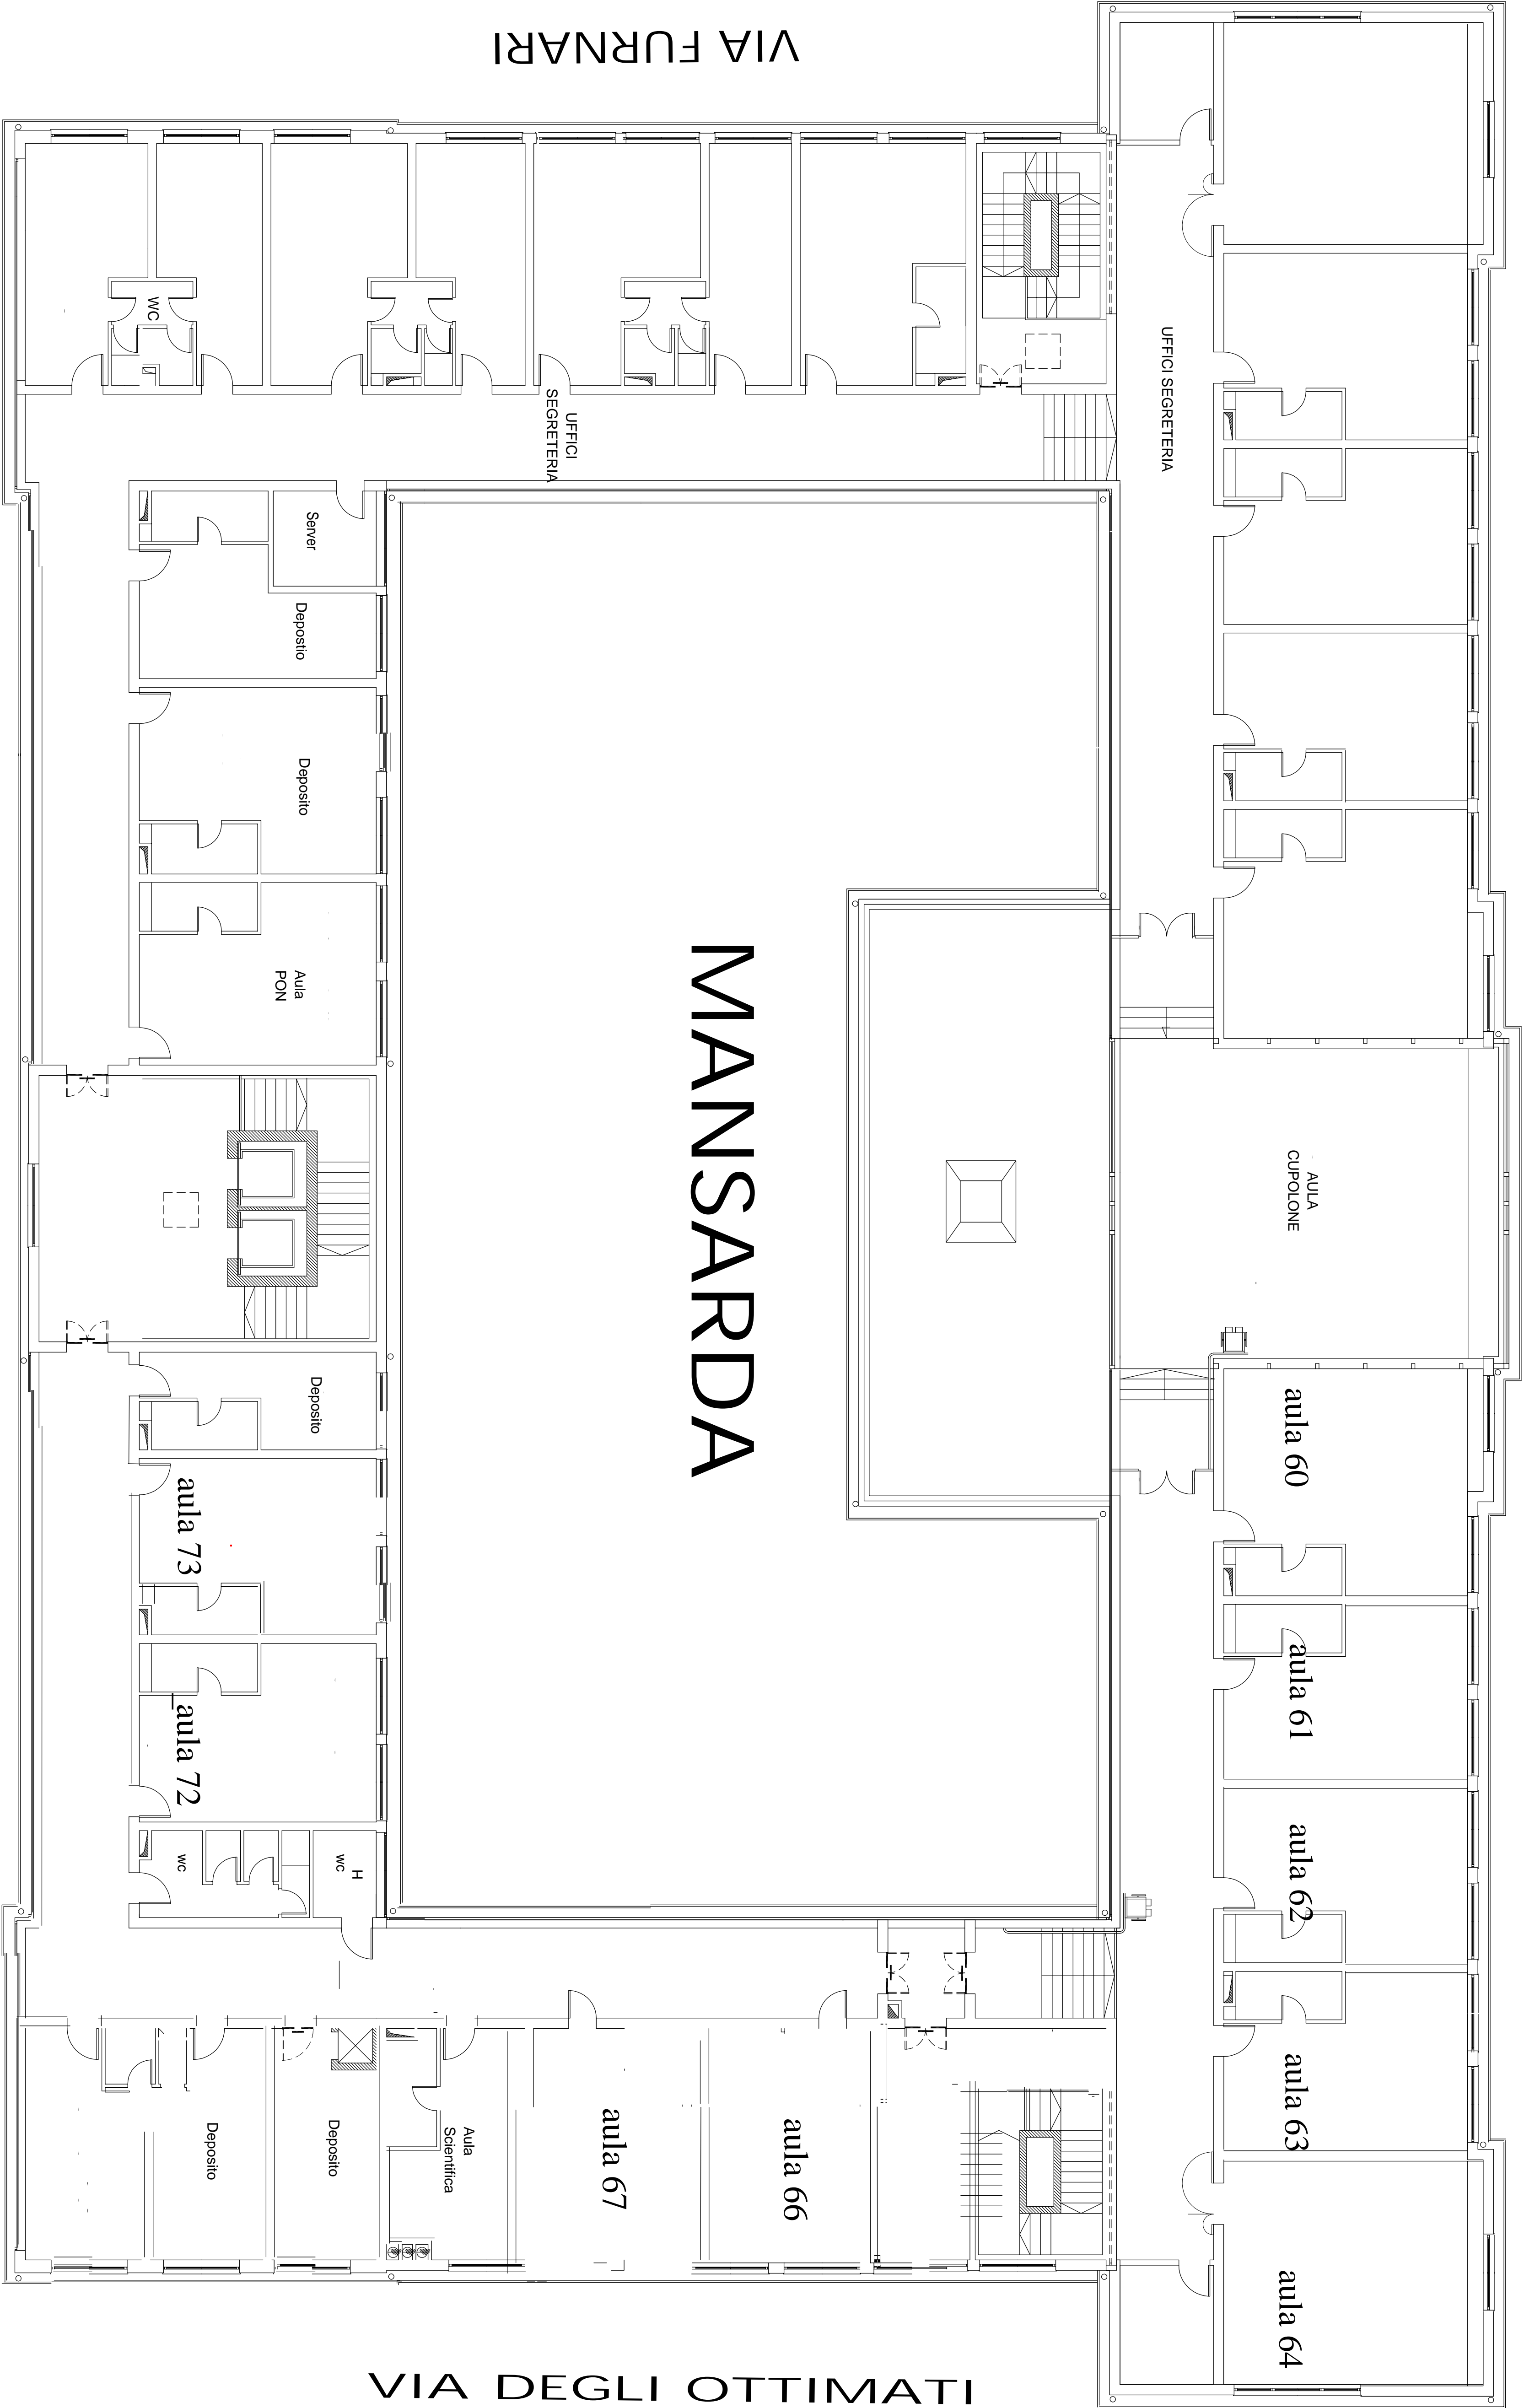

VIA FURNARI

MANSARDA

VIA DEGLI OTTIMATI

CANCELLO 3

CANCELLO 2

sc. 1:100

